
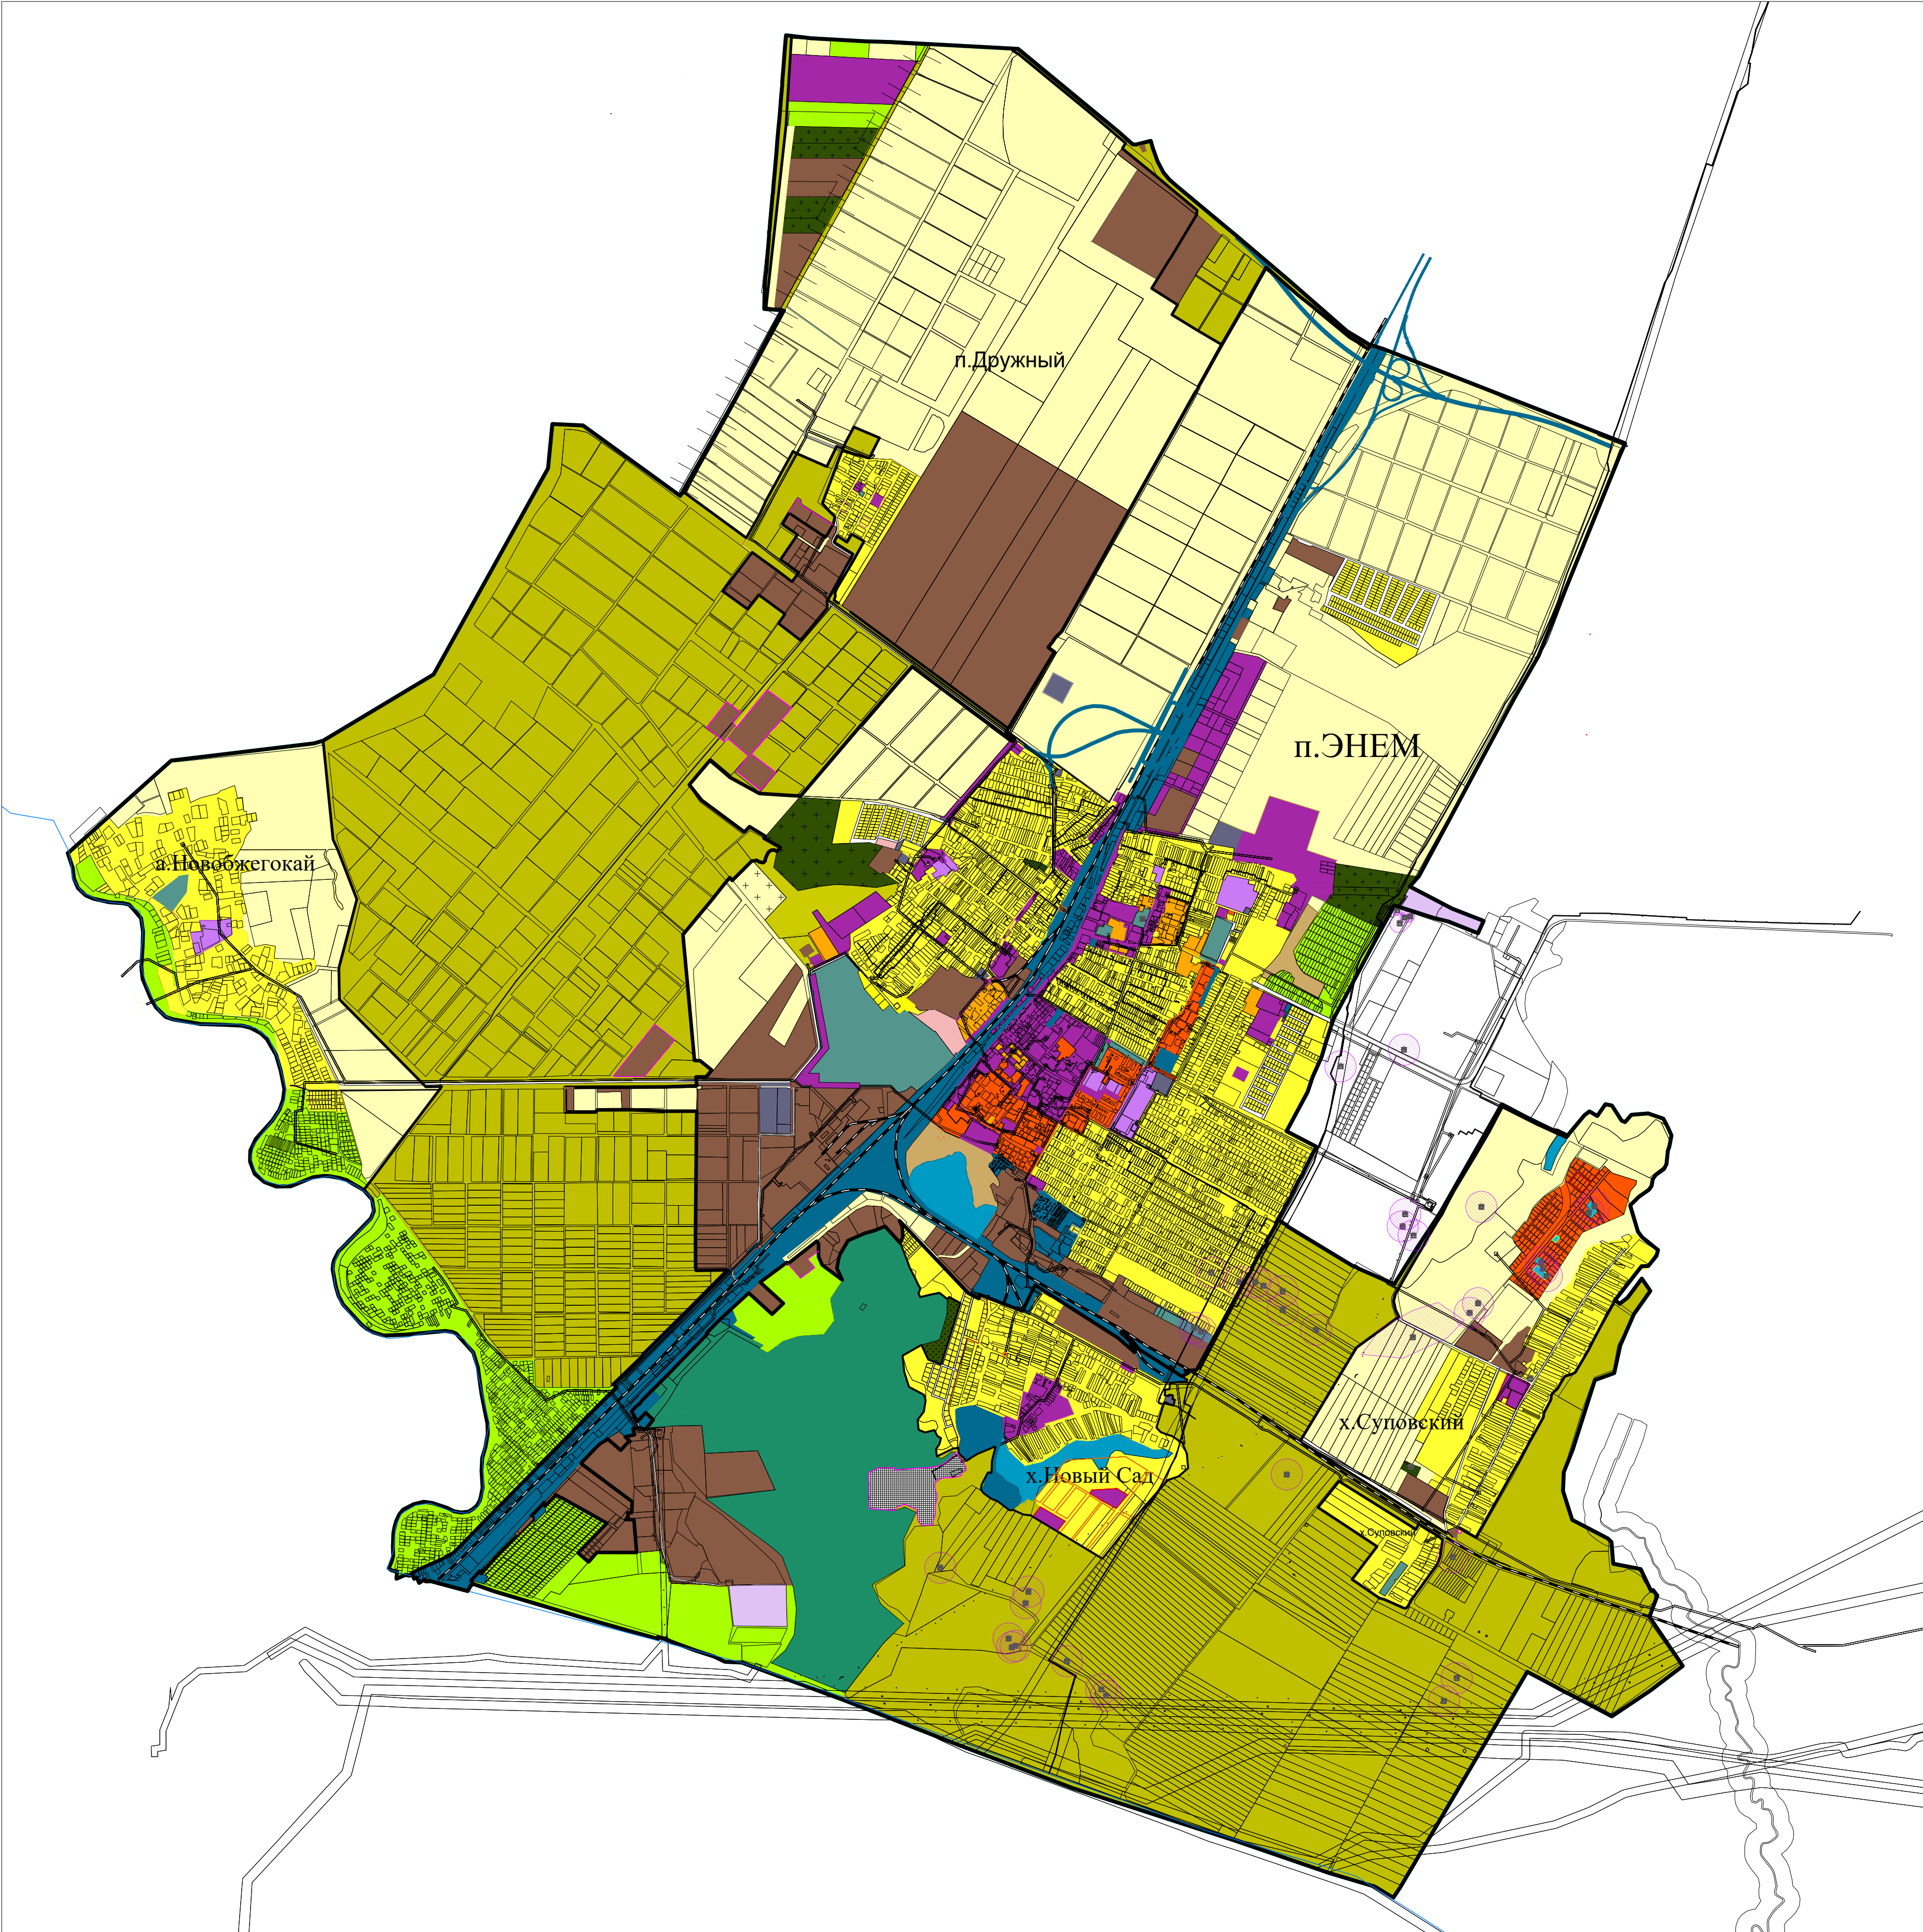


Карта градостроительного зонирования муниципального образования "Энемское городское поселение"

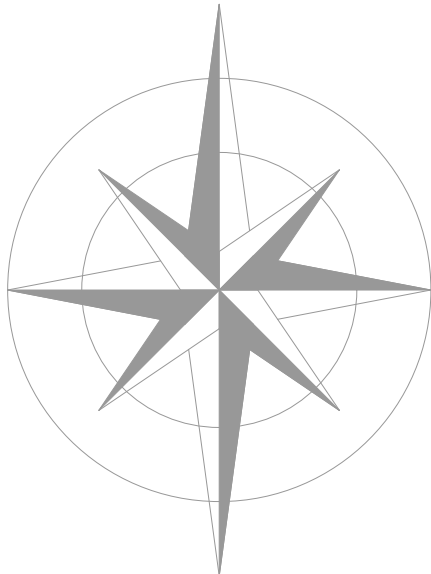

Условные обозначения:

Функциональные зоны:

- Границы городского поселения;
- Существующие границы населенного пункта;
- Проектируемые границы населенного пункта;
- Зона для индивидуального жилищного строительства;
- Зона малоэтажной жилой застройки (до 4 этажей) ;
- Зона среднетажной жилой застройки (от 5 до 8 этажей);
- Зона общественного центра местного значения;
- Зона размещения объектов образования;
- Зона размещения объектов здравоохранени;
- Зона размещения объектов религиозного назначения ;
- Зона объектов придорожного сервиса;
- Зона парков, скверов, бульваров, озеленения общего пользования;
- Зона размещения объектов физкультуры и спорта ;
- Земли лесного фонда ;
- Земли сельскохозяйственного назначения;
- Зона сельскохозяйственного использования;
- Зона ведение садоводства;
- Иные зоны сельхозназначения;
- Водный фонд;
- Зона объектов инженерной инфраструктуры;
- Зона транспортной инфраструктуры;
- Зона кладбищ ;
- Зона специального назначения;
- Зона предприятий, производств и объектов IV класса опасности ;
- Зона предприятий, производств и объектов V класса опасности;
- Зона размещения режимных объектов ;

Экспликация:

- Объекты культурного наследия (ОКН);
- Номера (по списку) объектов культурного наследия;

ГП-06-19					
Генеральный план муниципального образования «Энемское городское поселение»					
Кол. уч.	Лист	Редок.	Подпись	Дата	
Директор					
Разраб.					
Генеральный план муниципального образования «Энемское городское поселение»				Стадия	Лист
Карта функциональных зон Энемского городского поселения М 1:25000				П	3